


PŮDORYS 1.NP - NOVÝ STAV

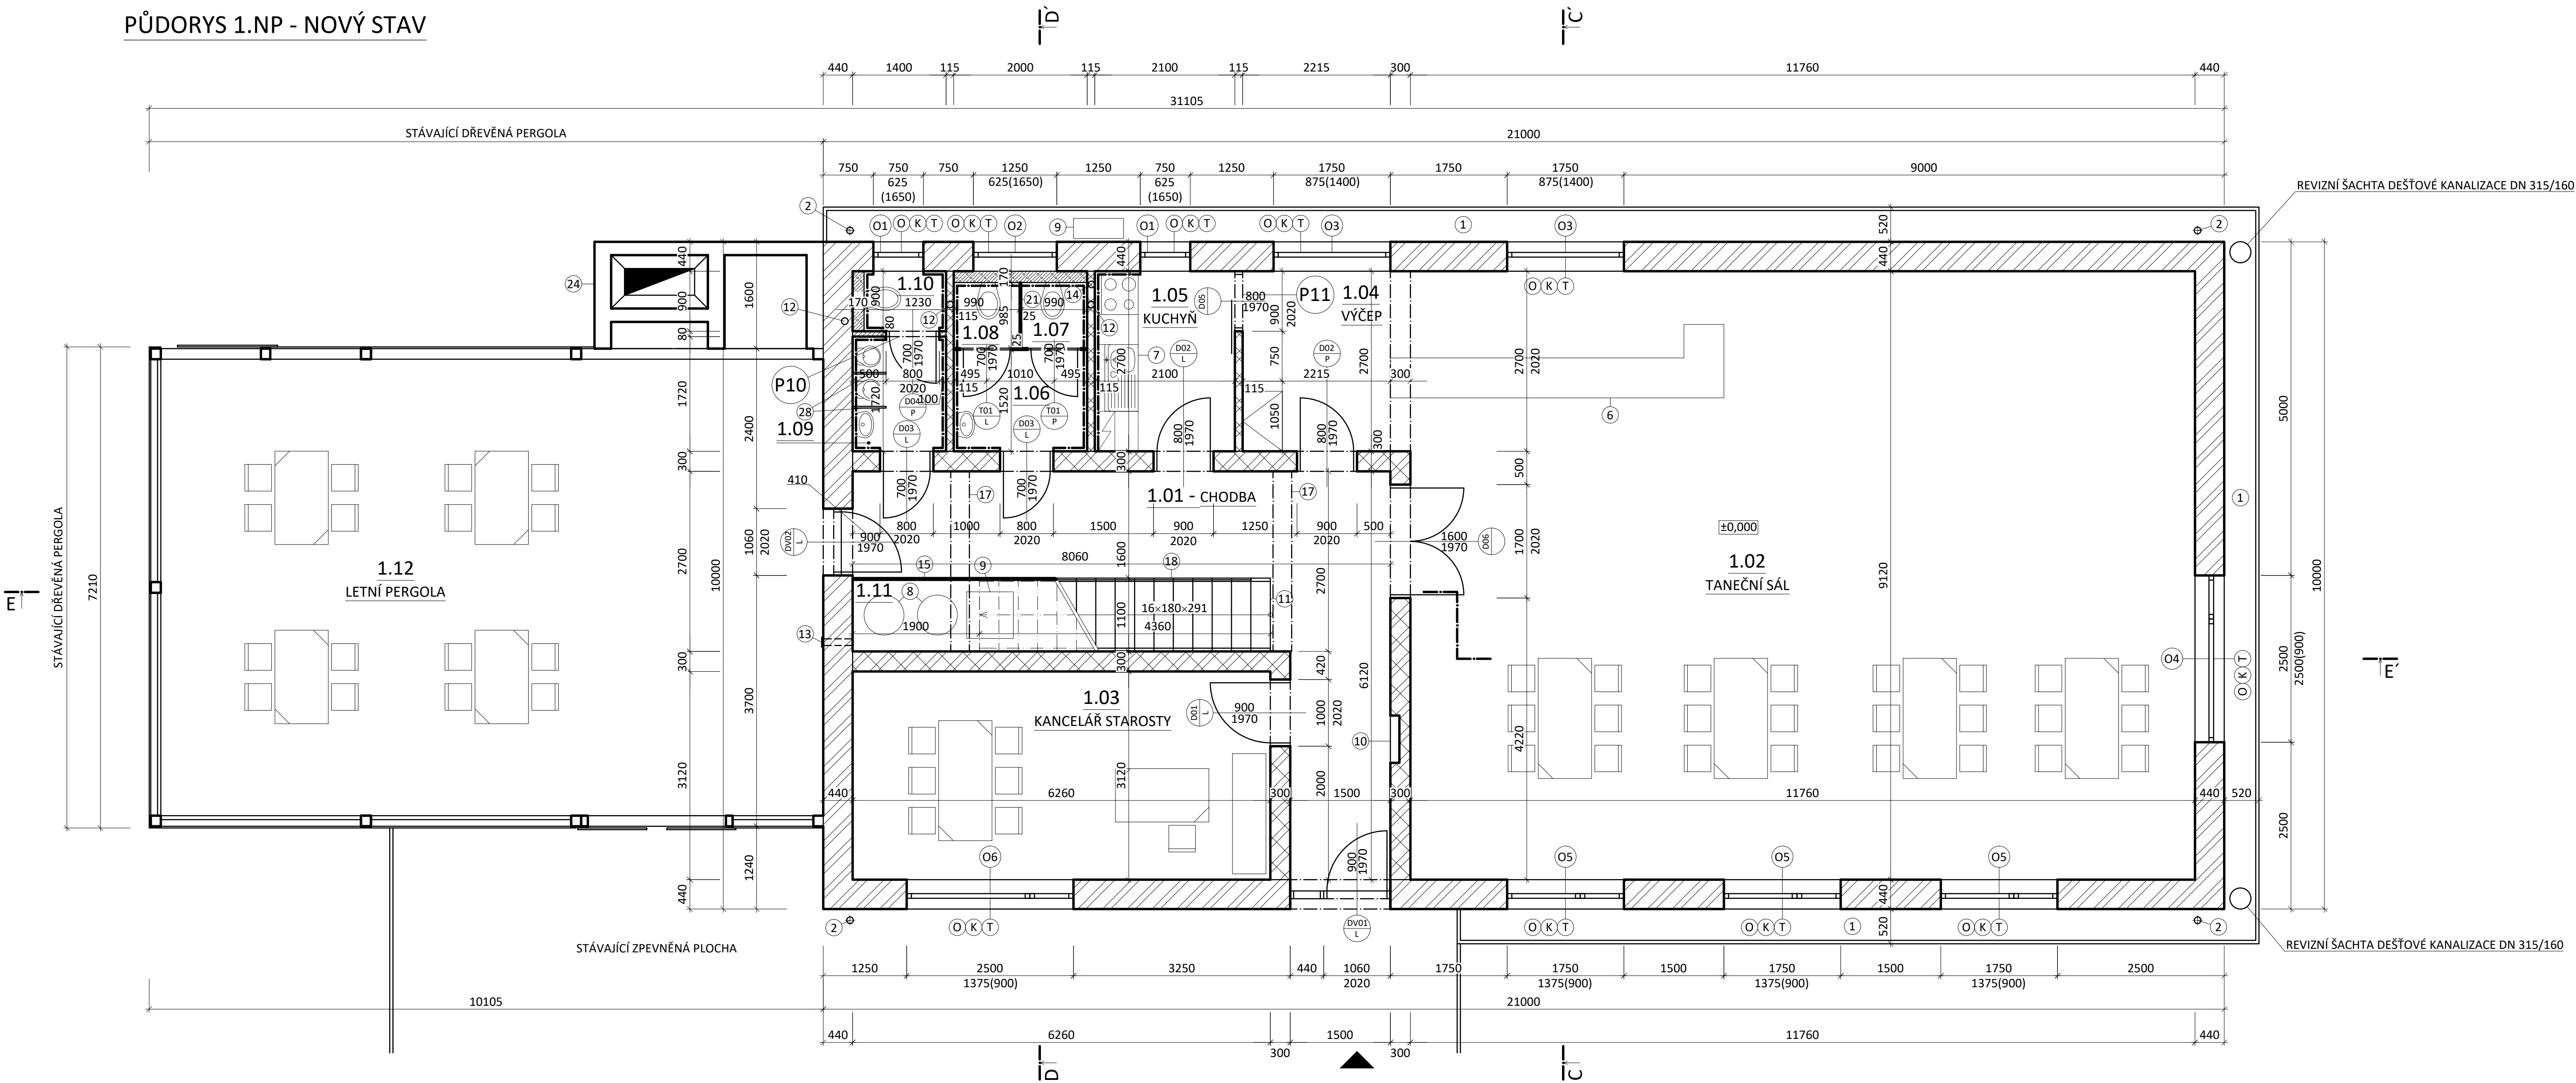

LEGENDA MÍSTNOSTÍ :

OZN.	NÁZEV MÍSTNOSTI	PLOCHA [m²]	PODLAHA	STĚNY	STROP
1.01	CHODBA	14,40	KERAMICKÁ DLAŽBA	VÁPENOCEMENTOVÁ OMÍTKA	VÁPENOCEMENTOVÁ OMÍTKA
1.02	TANEČNÍ SÁL	107,25	ZÁTĚŽOVÉ PVC	VÁPENOCEMENTOVÁ OMÍTKA	—
1.03	KANCELÁŘ STAROSTY	19,53	ZÁTĚŽOVÉ PVC	VÁPENOCEMENTOVÁ OMÍTKA	VÁPENOCEMENTOVÁ OMÍTKA
1.04	VÝČEP	6,79	KERAMICKÁ DLAŽBA	VÁPENOCEMENTOVÁ OMÍTKA	VÁPENOCEMENTOVÁ OMÍTKA
1.05	KUCHYŇ	5,67	KERAMICKÁ DLAŽBA	VÁPENOCEMENTOVÁ OMÍTKA	VÁPENOCEMENTOVÁ OMÍTKA
1.06	DÁMSKÁ UMÝVÁRNA	3,04	KERAMICKÁ DLAŽBA	KERAM. OBKLAD DO 2,1 m	VÁPENOCEMENTOVÁ OMÍTKA
1.07	DÁMSKÉ WC	1,14	KERAMICKÁ DLAŽBA	KERAM. OBKLAD DO 2,1 m	VÁPENOCEMENTOVÁ OMÍTKA
1.08	DÁMSKÉ WC	1,14	KERAMICKÁ DLAŽBA	KERAM. OBKLAD DO 2,1 m	VÁPENOCEMENTOVÁ OMÍTKA
1.09	PÁNSKÁ UMÝVÁRNA	2,41	KERAMICKÁ DLAŽBA	KERAM. OBKLAD DO 2,1 m	VÁPENOCEMENTOVÁ OMÍTKA
1.10	PÁNSKÉ WC	1,26	KERAMICKÁ DLAŽBA	KERAM. OBKLAD DO 2,1 m	VÁPENOCEMENTOVÁ OMÍTKA
1.11	TECHNICKÁ MÍSTNOST	6,87	KERAMICKÁ DLAŽBA	VÁPENOCEMENTOVÁ OMÍTKA	VÁPENOCEMENTOVÁ OMÍTKA
1.12	LETNÍ PERGOLA	61,20	ZÁMKOVÁ DLAŽBA	—	—

▲ VSTUP HLAVNÍ

SPECIFIKACE PLOCHÝCH PŘEKLADŮ 1.NP :

OZN.	POPIS	SCHEMA VÝROBNÍ ROZMĚR v mm	DĚLKA [mm]	POČET KUSŮ V SESTAVĚ	POČET SESTAV
P10	KERAMEBETONOVÝ PLOCHÝ PŘEKLAD		1000	1	1
P11			1250	1	1


LEGENDA:

- OKAPOVÝ PÁS TVOŘENÝ ZAHRADNÍM OBRUBNÍKEM tl. 50 mm DO BETONU A ZÁSYPEM Z ŘÍČNÍHO ŠTĚRKU 4 - 8 tl. 200 mm
- GAIGER - LAPACÍ STŘEŠNÍCH SPLAVENIN
- HYDROIZOLACE PROTI ZEMNÍ VLHKOSTI V PROVEDENÍ PROTIRADONOVÉ IZOLACE tl. 2,0 mm
- DŘEVĚNÁ KONSTRUKCE BARU DLE VÝBĚRU INVESTORA (INTERIÉR)
- KUCHYŇSKÁ SESTAVA DLE VÝBĚRU INVESTORA (INTERIÉR)
- STÁVAJÍCÍ TLAKOVACÍ NÁDRŽE VEŘEJNÉHO VODOVODU V OBCI HVOZDEC
- TEPELNÉ ČERPADLO, TOPNÝ VÝKON 12,5 kW (SYSTÉM VZDUCH - VODA)
- SKŘÍŇ NÁSTĚNNÉHO HYDRANTU HYDRANT DN 25/20 POŽÁRNÍ S TVAROVÉ STÁLOU HADICÍ NA ZEĎ (hydrantová skříň) - DLE PBŘ
- PREFABRIKOVANÉ JEDNORAMENNÉ SCHODIŠTĚ 16x180x291 - počet stupňů: 16, šířka: 1100 mm, výška stupně: 180 mm, šířka stupně: 291 mm, sklon: 32°
- NUCENÉ ODVĚTRÁNÍ PROSTORU VZDUCHOTECHNICKÝM POTRUBÍM S VYÚSTĚNÍM NAD ROVINU STŘECHY OBJEKTU, S EL.VENTILÁTORY (ČASOVÝ SPÍNAČ)
- PŘÍVOD VZDUCHU DO PROSTORU TECHNICKÉ MÍSTNOSTI ODVĚTR. MŘÍŽKOU Ø 200 mm
- ODTAH ODSÁVAČE PAR SE VZDUCHOTECHNICKÝM ODVODNÝM POTRUBÍM S VYÚSTĚNÍM NAD ROVINU STŘECHY OBJEKTU
- DŘEVĚNÁ MOBILNÍ PŘÍČKA S OCELOVOU KOLEJNICÍ - deska z nepropustných dřevotřískových desek - tl. desky 32 mm (INTERIÉR)
- 2xOCELOVÝ NOSNÍK 2x HEB 140, KTERÝ JE VZÁJEMNĚ PROVAŘEN, MIN. ULOŽENÍ 200 mm
- SYSTÉMOVÉ NEREZOVÉ ZÁBRADLÍ S MADLEM A VÝPLNÍ , VÝŠKA: 1000 mm
- SANITÁRNÍ DĚLÍCÍ STĚNA - deska z nepropustných dřevotřískových desek - tl. desky 32 mm. Výška sestavy 2000 mm. Barva desek bílá. Klíka z eloxovaného hliníku, nerez nohy s plastovou krytkou
- STÁVAJÍCÍ VENKOVNÍ ZDĚNÝ KRB
- SANITÁRNÍ DĚLÍCÍ STĚNA MEZI PISOÁRY 660x410x100 mm

LEGENDA MATERIÁLŮ :

- NOSNÉ ZDIVO tl. 440 mm Z BROUŠENÝCH CIHELNÝCH BLOKŮ PRO ZDĚNÍ NA MALTU PRO CELOPLOŠNOU SPÁRU, ROZMĚR 247x440x249 mm, Rw = 40 dB, $\rho = 650 \text{ kg/m}^3$; $\lambda = 0,087 \text{ W/(m.K)}$; REI 180 DP1
- NOSNÉ ZDIVO tl. 300 mm Z BROUŠENÝCH CIHELNÝCH BLOKŮ PRO ZDĚNÍ NA MALTU PRO CELOPLOŠNOU SPÁRU, ROZMĚR 247x300x249 mm, Rw = 39 dB, $\rho = 670 \text{ kg/m}^3$; $\lambda = 0,093 \text{ W/(m.K)}$; REI 90 DP1
- NENOSNÉ ZDIVO DĚLICÍCH PŘÍČEK tl. 115 mm Z BROUŠENÝCH CIHELNÝCH BLOKŮ PRO ZDĚNÍ NA MALTU PRO TENKOU SPÁRU, ROZMĚR 497x115x249 mm, Rw = 45 dB, $\rho = 800 \text{ kg/m}^3$; $\lambda = 0,291 \text{ W/(m.K)}$; EI 120 DP1
- NENOSNÉ ZDIVO DĚLICÍCH PŘÍČEK tl. 80 mm Z BROUŠENÝCH CIHELNÝCH BLOKŮ PRO ZDĚNÍ NA MALTU PRO TENKOU SPÁRU, ROZMĚR 375x115x249 mm, Rw = 35 dB, $\rho = 840 \text{ kg/m}^3$; $\lambda = 0,265 \text{ W/(m.K)}$; EI 90 DP1
- OBEZDÍVKA ZÁVĚSNÝCH WC

POZNÁMKA:
- TATO DOKUMENTACE NENAHRAŽUJE DODAVATELSKOU ANI DÍLENSKOU DOKUMENTACI. DODAVATELSKÁ DÍLENSKÁ DOKUMENTACE MUSÍ BÝT PŘED ZAPOČETÍM VÝROBY KONKRÉTNÍHO VÝROBKU DOODHLASENA INVESTOREM, GPS
- V TĚTO DOKUMENTACI BYLY PROJEKTANTEM ZVOLENY A DOPORUČENY REFERENČNÍ MATERIÁLY, VÝROBY A SYSTÉMY, KTERÉ VYKAZUJÍ POŽADOVANÉ TECHNICKÉ PARAMETRY, TYTO MATERIÁLY, VÝROBY A SYSTÉMY MOHOU BYT NAHRAZENY JINÝMI ZA PŘEDPOKLADU ZACHOVÁNÍ POŽADOVANÝCH TECHNICKÝCH PARAMETRŮ ZVOLENTCH A DOPORUČENÝCH STANDARDŮ.
- U VŠEKTERÝCH VÝROBKŮ JE NUTNO RESPEKTOVAT TECHNOLOGICKÉ POSTUPY, TECHNOLOGICKÉ PŘESTÁVKY VÝROBCŮ DANEHO SYSTÉMU

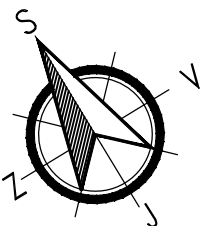

ZOD. PROJEKTANT Ing.Petr Kandl	VYPRACOVAL Ing.Tomáš Holec	KRESLIL Ing.Tomáš Holec	
INVESTOR: Obec Hvozdec, Hvozdec 45, Lišov 37372	MÍSTO STAVBY: k.ú. Hvozdec u Lišova, parc.č. 3156/3 a parc.č.st. 121, Hvozdec 45, Lišov 37372		
NÁZEV PROJEKTU Stavební úpravy a přístavba obecního úřadu Hvozdec č.p. 45 na parc. č. 121 a parc. č. 3156/3 v k.ú. Hvozdec u Lišova			Datum LEDEN 2023
			Formát 8x44
			Účel DPS
			Měřítko 1:50
NÁZEV VÝKRESU PŮDORYS 1.NP - NOVÝ STAV			Číslo výkresu pare
			D.1.1.7