


Územní plán Hvozdec

KOORDINAČNÍ VÝKRES

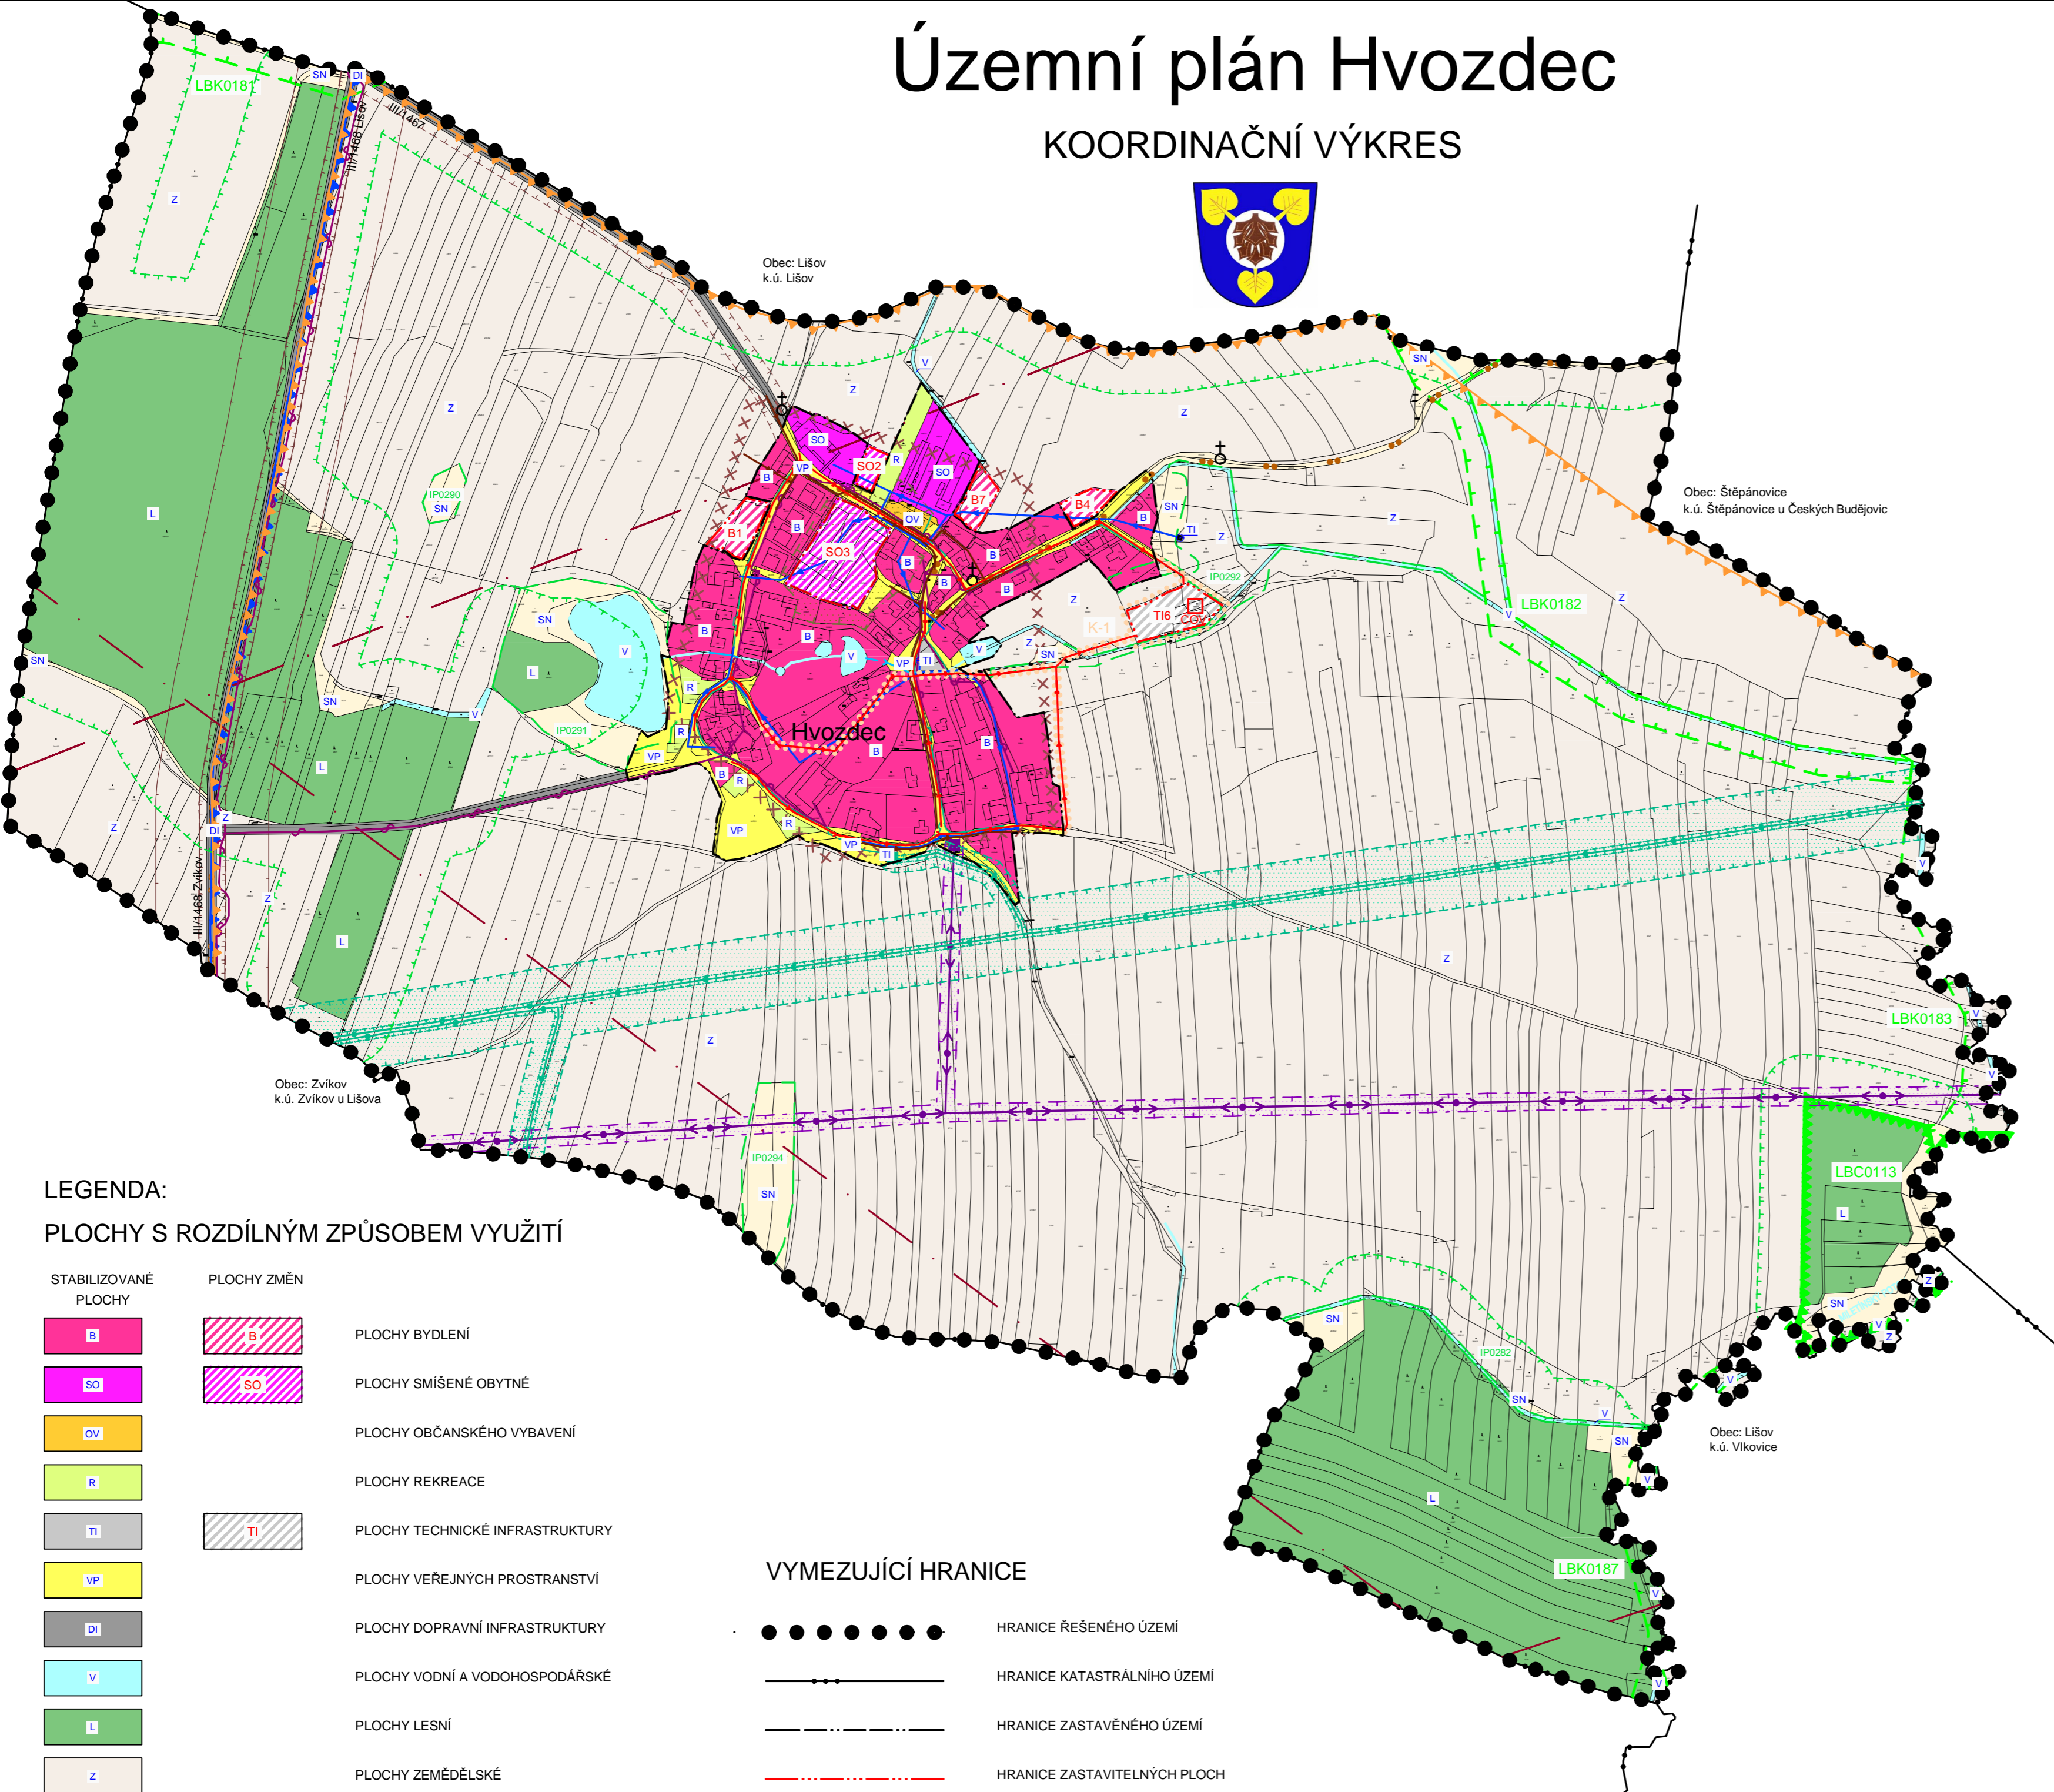

LEGENDA: PLOCHY S ROZDÍLNÝM ZPŮSOBEM VYUŽITÍ

STABILIZOVANÉ PLOCHY	PLOCHY ZMĚN	
		PLOCHY BYDLENÍ
		PLOCHY SMÍŠENÉ OBYTNÉ
		PLOCHY OBČANSKÉHO VYBAVENÍ
		PLOCHY REKREACE
		PLOCHY TECHNICKÉ INFRASTRUKTURY
		PLOCHY VEŘEJNÝCH PROSTRANSTVÍ
		PLOCHY DOPRAVNÍ INFRASTRUKTURY
		PLOCHY VODNÍ A VODOHOSPODÁRSKÉ
		PLOCHY LESNÍ
		PLOCHY ZEMĚDĚLSKÉ
		PLOCHY SMÍŠENÉ NEZASTAVĚNÉHO ÚZEMÍ

INFORMATIVNÍ ÚDAJE

	OZNAČENÍ VYUŽITÍ PLOCH
	OZNAČENÍ PLOCH ZMĚN
	OZNAČENÍ VEŘEJNĚ PROSPĚŠNÝCH STAVEB A OPATŘENÍ

VYMEZUJÍCÍ HRANICE

	HRANICE ŘEŠENÉHO ÚZEMÍ
	HRANICE KATASTRÁLNÍHO ÚZEMÍ
	HRANICE ZASTAVĚNÉHO ÚZEMÍ
	HRANICE ZASTAVITELNÝCH PLOCH
	HRANICE PLOCH PŘESTAVBY
	HRANICE PLOCH S ROZDÍLNÝM ZPŮSOBEM VYUŽITÍ

VEŘEJNĚ PROSPĚŠNÉ STAVBY

	HRANICE PLOCH VEŘEJNĚ PROSPĚŠNÝCH STAVEB
--	--

Technická infrastruktura - odkanalizování

	Stavba ČOV včetně kanalizace
--	------------------------------

DOPRAVNÍ INFRASTRUKTURA

	TURISTICKÁ TRASA
	CYKLOTRASA
	HLUKOVÁ ISOFONA 60dB
	HLUKOVÁ ISOFONA 50dB

TECHNICKÁ INFRASTRUKTURA

ENERGETICKÉ ŘEŠENÍ	
	EL. VEDENÍ VN 22 kV
	TRAFOSTANICE
ZÁSOBOVÁNÍ PLYNEM	
	VYSOKOTLAKÝ PLYNOVOD
	STŘEDOTLAKÝ PLYNOVOD
	REGULAČNÍ STANICE
SPOJE A INFORMATIKA	
	RADIORELÉOVÁ TRASA
	TELEKOMUNIKAČNÍ KABEL
VODOHOSPODÁRSKÉ ŘEŠENÍ	
	VODOVOD
	VODNÍ ZDROJ
	ČIŠTIRNA ODPADNÍCH VOD - NÁVRH
	KANALIZACE
	KANALIZACE - NÁVRH
	OTEVŘENÁ VODOTEČ
	ZATRUBNĚNÁ VODOTEČ

LIMITY VYUŽITÍ ÚZEMÍ

	OCHRANNÉ PÁSMO SILNICE
	VZDÁLENOST 50 m OD OKRAJE LESA
	OCHRANNÉ PÁSMO ELEKTRICKÉHO VEDENÍ
	OCHRANNÉ PÁSMO VYSOKOTLAKÉHO PLYNOVODU
	BEZPEČNOSTNÍ PÁSMO VYSOKOTLAKÉHO PLYNOVODU
	OCHRANNÉ PÁSMO NEGATIVNÍCH VLIVŮ ZEMĚDĚLSKÉHO AREÁLU ŽIVOCIŠNÉ VÝROBY
	CHRÁNĚNÁ OBLAST PŘIROZENÉ AKUMULACE VOD
CELÉ ŘEŠENÉ ÚZEMÍ OBCE SE NACHÁZÍ V OP RADIOLOKAČNÍHO PROSTŘEDKU	
OCHRANA KULTURNÍCH HODNOT	
	ÚZEMÍ S ARCHEOLOGICKÝMI NÁLEZY
	REGION LIDOVÉ ARCHITEKTURY
	BOŽÍ MUKA, POMNÍK
ÚZEMNÍ SYSTÉM EKOLOGICKÉ STABILITY	
	LOKÁLNÍ BIOCENTRUM
	LOKÁLNÍ BIODORIDOR
	INTERAKČNÍ PRVEK

ÚZEMNÍ PLÁN HVOZDEC BYL SPOLUFINANCOVÁN Z PROSTŘEDKŮ MINISTERSTVA PRO MÍSTNÍ ROZVOJ A JIHOČESKÝM KRAJEM

Územní plán Hvozdec	
ODŮVODNĚNÍ ÚZEMNÍHO PLÁNU	KOORDINAČNÍ VÝKRES
PROJEKTOVÝ ATELIÉR AD s.r.o. ING. ARCH. JAROSLAV DANĚK HUSOVA 4, Č. BUDĚJOVICE, 370 01, TEL. 387 312 514, 805 277 998 www.atelierad.cz, atelierad@atelierad.cz, IČ 25194771, DIČ CZ25194771	 RAZÍTKA A PODPISY:
ZPRACOVATEL: ING. ARCH. JAROSLAV DANĚK	KRESLIL: LUKÁŠ HOLEMÝ
ZPRACOVATEL ÚSES: PŘEVZAT Z ÚAP ORP ČESKÉ BUDĚJOVICE	
ČÍSLO ZAKÁZKY: 44_2016	ČÍSLO VÝKRESU: ČÍSLO PARÉ:
DATUM: Prosinec 2018	4 1
MĚŘÍTKO: 1 : 5 000	
ZÁZNAM O ÚČINNOSTI	
DATUM NABYTÍ ÚČINNOSTI	
POŘIZOVATEL MAGISTRÁT MĚSTA ČESKÉ BUDĚJOVICE Odbor územního plánování OPRÁVNĚNÁ ÚŘEDNÍ OSOBA POŘIZOVATELE Ing. Luboš Lacina - vedoucí odboru	SPRÁVNÍ ORGÁN, KTERÝ ÚP VYDAL ZASTUPITELSTVO OBCE HVOZDEC
RAZÍTKO A PODPIS:	RAZÍTKO A PODPIS:

