


# Územní plán Hvozdec

KOORDINAČNÍ VÝKRES

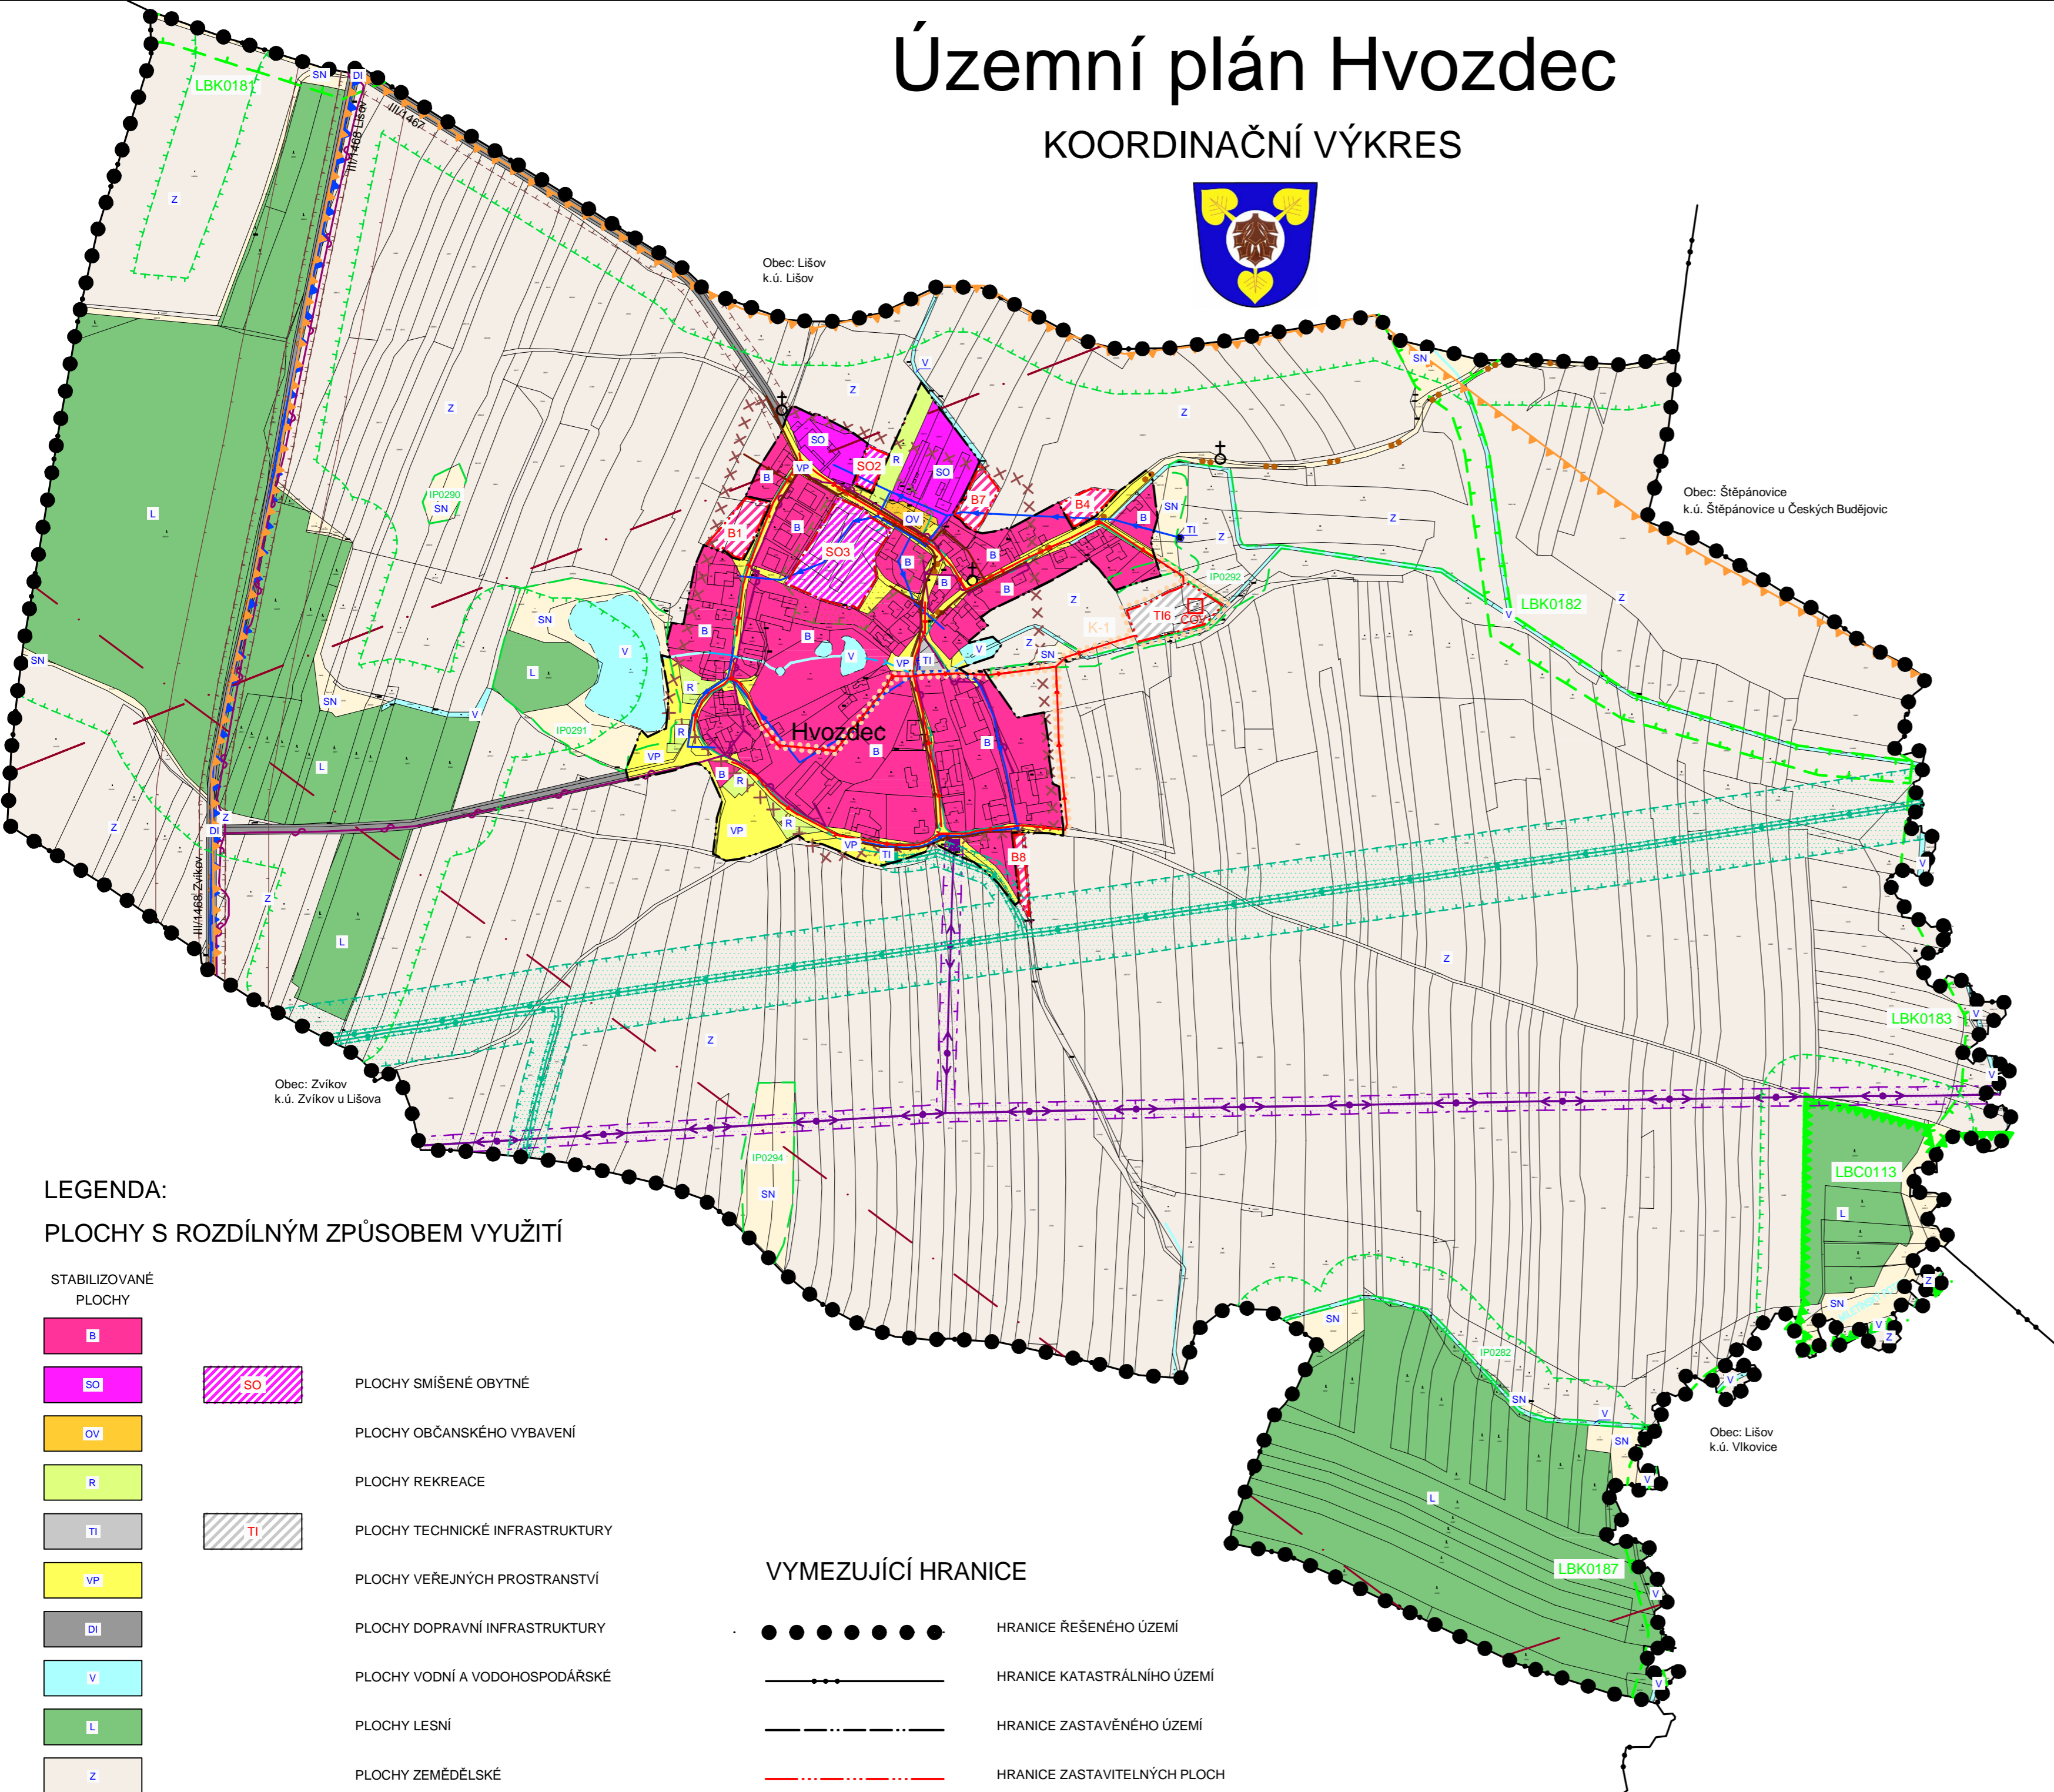

## LEGENDA: PLOCHY S ROZDÍLNÝM ZPŮSOBEM VYUŽITÍ

STABILIZOVANÉ PLOCHY	
B	PLOCHY SMÍŠENÉ OBYTNÉ
SO	PLOCHY OBČANSKÉHO VYBAVENÍ
OV	PLOCHY REKREACE
R	PLOCHY TECHNICKÉ INFRASTRUKTURY
TI	PLOCHY VEŘEJNÝCH PROSTRANSTVÍ
VP	PLOCHY DOPRAVNÍ INFRASTRUKTURY
DI	PLOCHY VODNÍ A VODOHOSPODÁRSKÉ
V	PLOCHY LESNÍ
L	PLOCHY ZEMĚDĚLSKÉ
Z	PLOCHY SMÍŠENÉ NEZASTAVĚNÉHO ÚZEMÍ
SN	

## VYMEZUJÍCÍ HRANICE

●●●●●●●●	HRANICE ŘEŠENÉHO ÚZEMÍ
—	HRANICE KATASTRÁLNÍHO ÚZEMÍ
- - - - -	HRANICE ZASTAVĚNÉHO ÚZEMÍ
— · — · — · — · — · — ·	HRANICE ZASTAVITELNÝCH PLOCH
— · — · — · — · — · — ·	HRANICE PLOCH PŘESTAVBY
- - - - -	HRANICE PLOCH S ROZDÍLNÝM ZPŮSOBEM VYUŽITÍ

## VEŘEJNĚ PROSPĚŠNÉ STAVBY

— · — · — · — · — · — ·	HRANICE PLOCH VEŘEJNĚ PROSPĚŠNÝCH STAVEB
K-1	Stavba ČOV včetně kanalizace

## INFORMATIVNÍ ÚDAJE

B	OZNAČENÍ VYUŽITÍ PLOCH
B1	OZNAČENÍ PLOCH ZMĚN
K-1	OZNAČENÍ VEŘEJNĚ PROSPĚŠNÝCH STAVEB A OPATŘENÍ

## DOPRAVNÍ INFRASTRUKTURA

— · — · — · — · — · — ·	TURISTICKÁ TRASA
— · — · — · — · — · — ·	CYKLOTRASA
— · — · — · — · — · — ·	HLUKOVÁ ISOFONA 60dB
— · — · — · — · — · — ·	HLUKOVÁ ISOFONA 50dB

## TECHNICKÁ INFRASTRUKTURA

### ENERGETICKÉ ŘEŠENÍ

— · — · — · — · — · — ·	EL. VEDENÍ VN 22 kV
— · — · — · — · — · — ·	TRAFOSTANICE

### ZÁSOBOVÁNÍ PLYNEM

— · — · — · — · — · — ·	VYSOKOTLAKÝ PLYNOVOD
— · — · — · — · — · — ·	STŘEDOTLAKÝ PLYNOVOD
— · — · — · — · — · — ·	REGULAČNÍ STANICE

### SPOJE A INFORMATIKA

— · — · — · — · — · — ·	RADIORELEOVÁ TRASA
— · — · — · — · — · — ·	TELEKOMUNIKAČNÍ KABEL

### VODOHOSPODÁRSKÉ ŘEŠENÍ

— · — · — · — · — · — ·	VODOVOD
e	VODNÍ ZDROJ
□ ČOV	ČIŠTIRNA ODPADNÍCH VOD - NÁVRH
— · — · — · — · — · — ·	KANALIZACE
— · — · — · — · — · — ·	KANALIZACE - NÁVRH
— · — · — · — · — · — ·	OTEVŘENÁ VODOTEČ
— · — · — · — · — · — ·	ZATRUBNĚNÁ VODOTEČ

## LIMITY VYUŽITÍ ÚZEMÍ

— · — · — · — · — · — ·	OCHRANNÉ PÁSMA SILNICE
— · — · — · — · — · — ·	VZDÁLENOST 50 m OD OKRAJE LESA
— · — · — · — · — · — ·	OCHRANNÉ PÁSMA ELEKTRICKÉHO VEDENÍ
— · — · — · — · — · — ·	OCHRANNÉ PÁSMA VYSOKOTLAKÉHO PLYNOVODU
— · — · — · — · — · — ·	BEZPEČNOSTNÍ PÁSMA VYSOKOTLAKÉHO PLYNOVODU
— · — · — · — · — · — ·	OCHRANNÉ PÁSMA NEGATIVNÍCH VLIVŮ ZEMĚDĚLSKÉHO AREÁLU ŽIVOČIŠNÉ VÝROBY
— · — · — · — · — · — ·	CHRÁNĚNÁ OBLAST PŘIROZENÉ AKUMULACE VOD

CELÉ SPRÁVNÍ ÚZEMÍ OBCE JE SITUOVANO V OCHRANNÉM PÁSMU RADIOLOKAČNÍHO ZAŘÍZENÍ MO.

CELÉ SPRÁVNÍ ÚZEMÍ OBCE JE ZÁJMŮVÝM ÚZEMÍM MO Z HLEDISKA POVOLOVÁNÍ VYJEMOVANÝCH DRUHŮ STAVEB.

### OCHRANA KULTURNÍCH HODNOT

× × × × × × × × × ×	ÚZEMÍ S ARCHEOLOGICKÝMI NÁLEZY
— · — · — · — · — · — ·	REGION LIDOVÉ ARCHITEKTURY
♂	BOŽÍ MUKA, POMNÍK

### ÚZEMNÍ SYSTÉM EKOLOGICKÉ STABILITY

— · — · — · — · — · — ·	LOKÁLNÍ BIOCENTRUM
— · — · — · — · — · — ·	LOKÁLNÍ BIKORIDOR
— · — · — · — · — · — ·	INTERAKČNÍ PRVEK

## Územní plán Hvozdec ve znění Změny č. 1 a 2

ÚPLNÉ ZNĚNÍ	KOORDINAČNÍ VÝKRES
<b>PROJEKTOVÝ ATELIÉR AD s.r.o.</b> ING. ARCH. JAROSLAV DANĚK	
HUSOVA 4, Č. BUDĚJOVICE, 370 01, TEL. 387 311 238, 605 277 998 www.atelierad.cz, atelierad@atelierad.cz, IČ 25194771, DIČ CZ25194771	
ZPRACOVATEL:	ING. ARCH. JAROSLAV DANĚK
KRESLIL:	ING. PETRA JUNGVIŘTOVÁ, LUKÁŠ HOLEMÝ
ČÍSLO ZAKÁZKY:	52_2021
DATUM:	LEDEN 2022
MĚŘÍTKO:	1 : 5000
ČÍSLO VÝKRESU:	4
ČÍSLO PARÉ:	1

## ZÁZNAM O ÚČINNOSTI

SPRÁVNÍ ORGÁN, KTERÝ POSLEDNÍ ZMĚNU ÚP VYDAL:	ZASTUPITELSTVO OBCE HVOZDEC
POŘADOVÉ ČÍSLO POSLEDNÍ ZMĚNY ÚP:	2.
DATUM NABYTÍ ÚČINNOSTI POSLEDNÍ ZMĚNY ÚP:	22.02.2022
JMÉNO A PŘÍJMĚNÍ, FUNKCE A PODPIS OPRAVNĚNÉ ÚŘEDNÍ OSOBY POŘIZOVATELE, OTISK ÚŘEDNÍHO RAZÍTKA:	

FRANTIŠEK SVÁTEK  
starosta obce

Ing. arch. JINDŘIŠKA KUPCOVÁ  
Oprávněná úřední osoba pořizovatele

