


POLICIE ČESKÉ REPUBLIKY
 KRAJSKÉ ŘEDITELSTVÍ POLICIE
 JIHOČESKÉHO KRAJE
 ÚZEMNÍ ODBOR PRAHA - BUDĚJOVICE
 DOPRAVNÍ INSPEKCI
 POŠTOVNÍ PRÁHRODKA 125
 371 05 ČESKÉ BUDĚJOVICE

ZDENĚK ŽÁK
 Bahňáková 941 / 54
 370 05 České Budějovice
 Tel: 085 343 090 IČO: 600 71 851
 Realizace dopravního značení

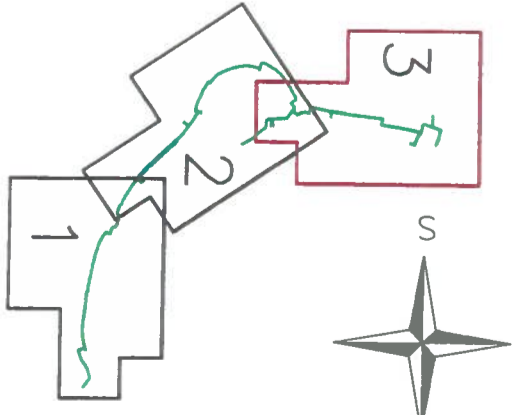

LEGENDA:


- Nové kabelové vedení NN
- Nové hlavní domovní vedení
- Demontáž venkovního vedení NN
- Stávající kabelové vedení NN
- Stávající venkovní vedení NN

Všecká práva k tomuto dokumentu patří výhradně společnosti VOLTCOM, spol. s r. o.. Bez jejího souhlasu nesmí být kopírován, předán třetím osobám ani jiným způsobem zneužit.

All rights to this document reserved to VOLTCOM, spol. s r. o.. Unauthorized disclosure or reproduction prohibited. Not to be used in any way harmful to o/m company.



SÚ: Lisov		Projektant: Lubomír Franěk	
MÚ: Lisov		Kontroloval: Ing. Miroslav Němec	
Číslo stavby: 1040017748		Schválil: Ing. Miroslav Němec	
NÁZEV: Hvozdec rekonstrukce NN			
MÍSTO: K.ú. Hvozdec u Lisova			
Celkový situacní výkres			
INVESTOR: EG.D. a.s., Lipická 1873/36, Černá Pole, 656 54 Brno			
Datum: 08/2021		Výkres č.: C4.3	
Výrobčí číslo: Y049-01			
volcom		SPOL. S R. O. ul. OTĚVŘENÁ PRAHA 6 - STŘESOVICE TEL: 267 052 547, IČ: 44794274 email: volcom@volcom.cz, www.volcom.cz	
Stupeň PD: 1:500		Měřítko: Formát: 2x44	

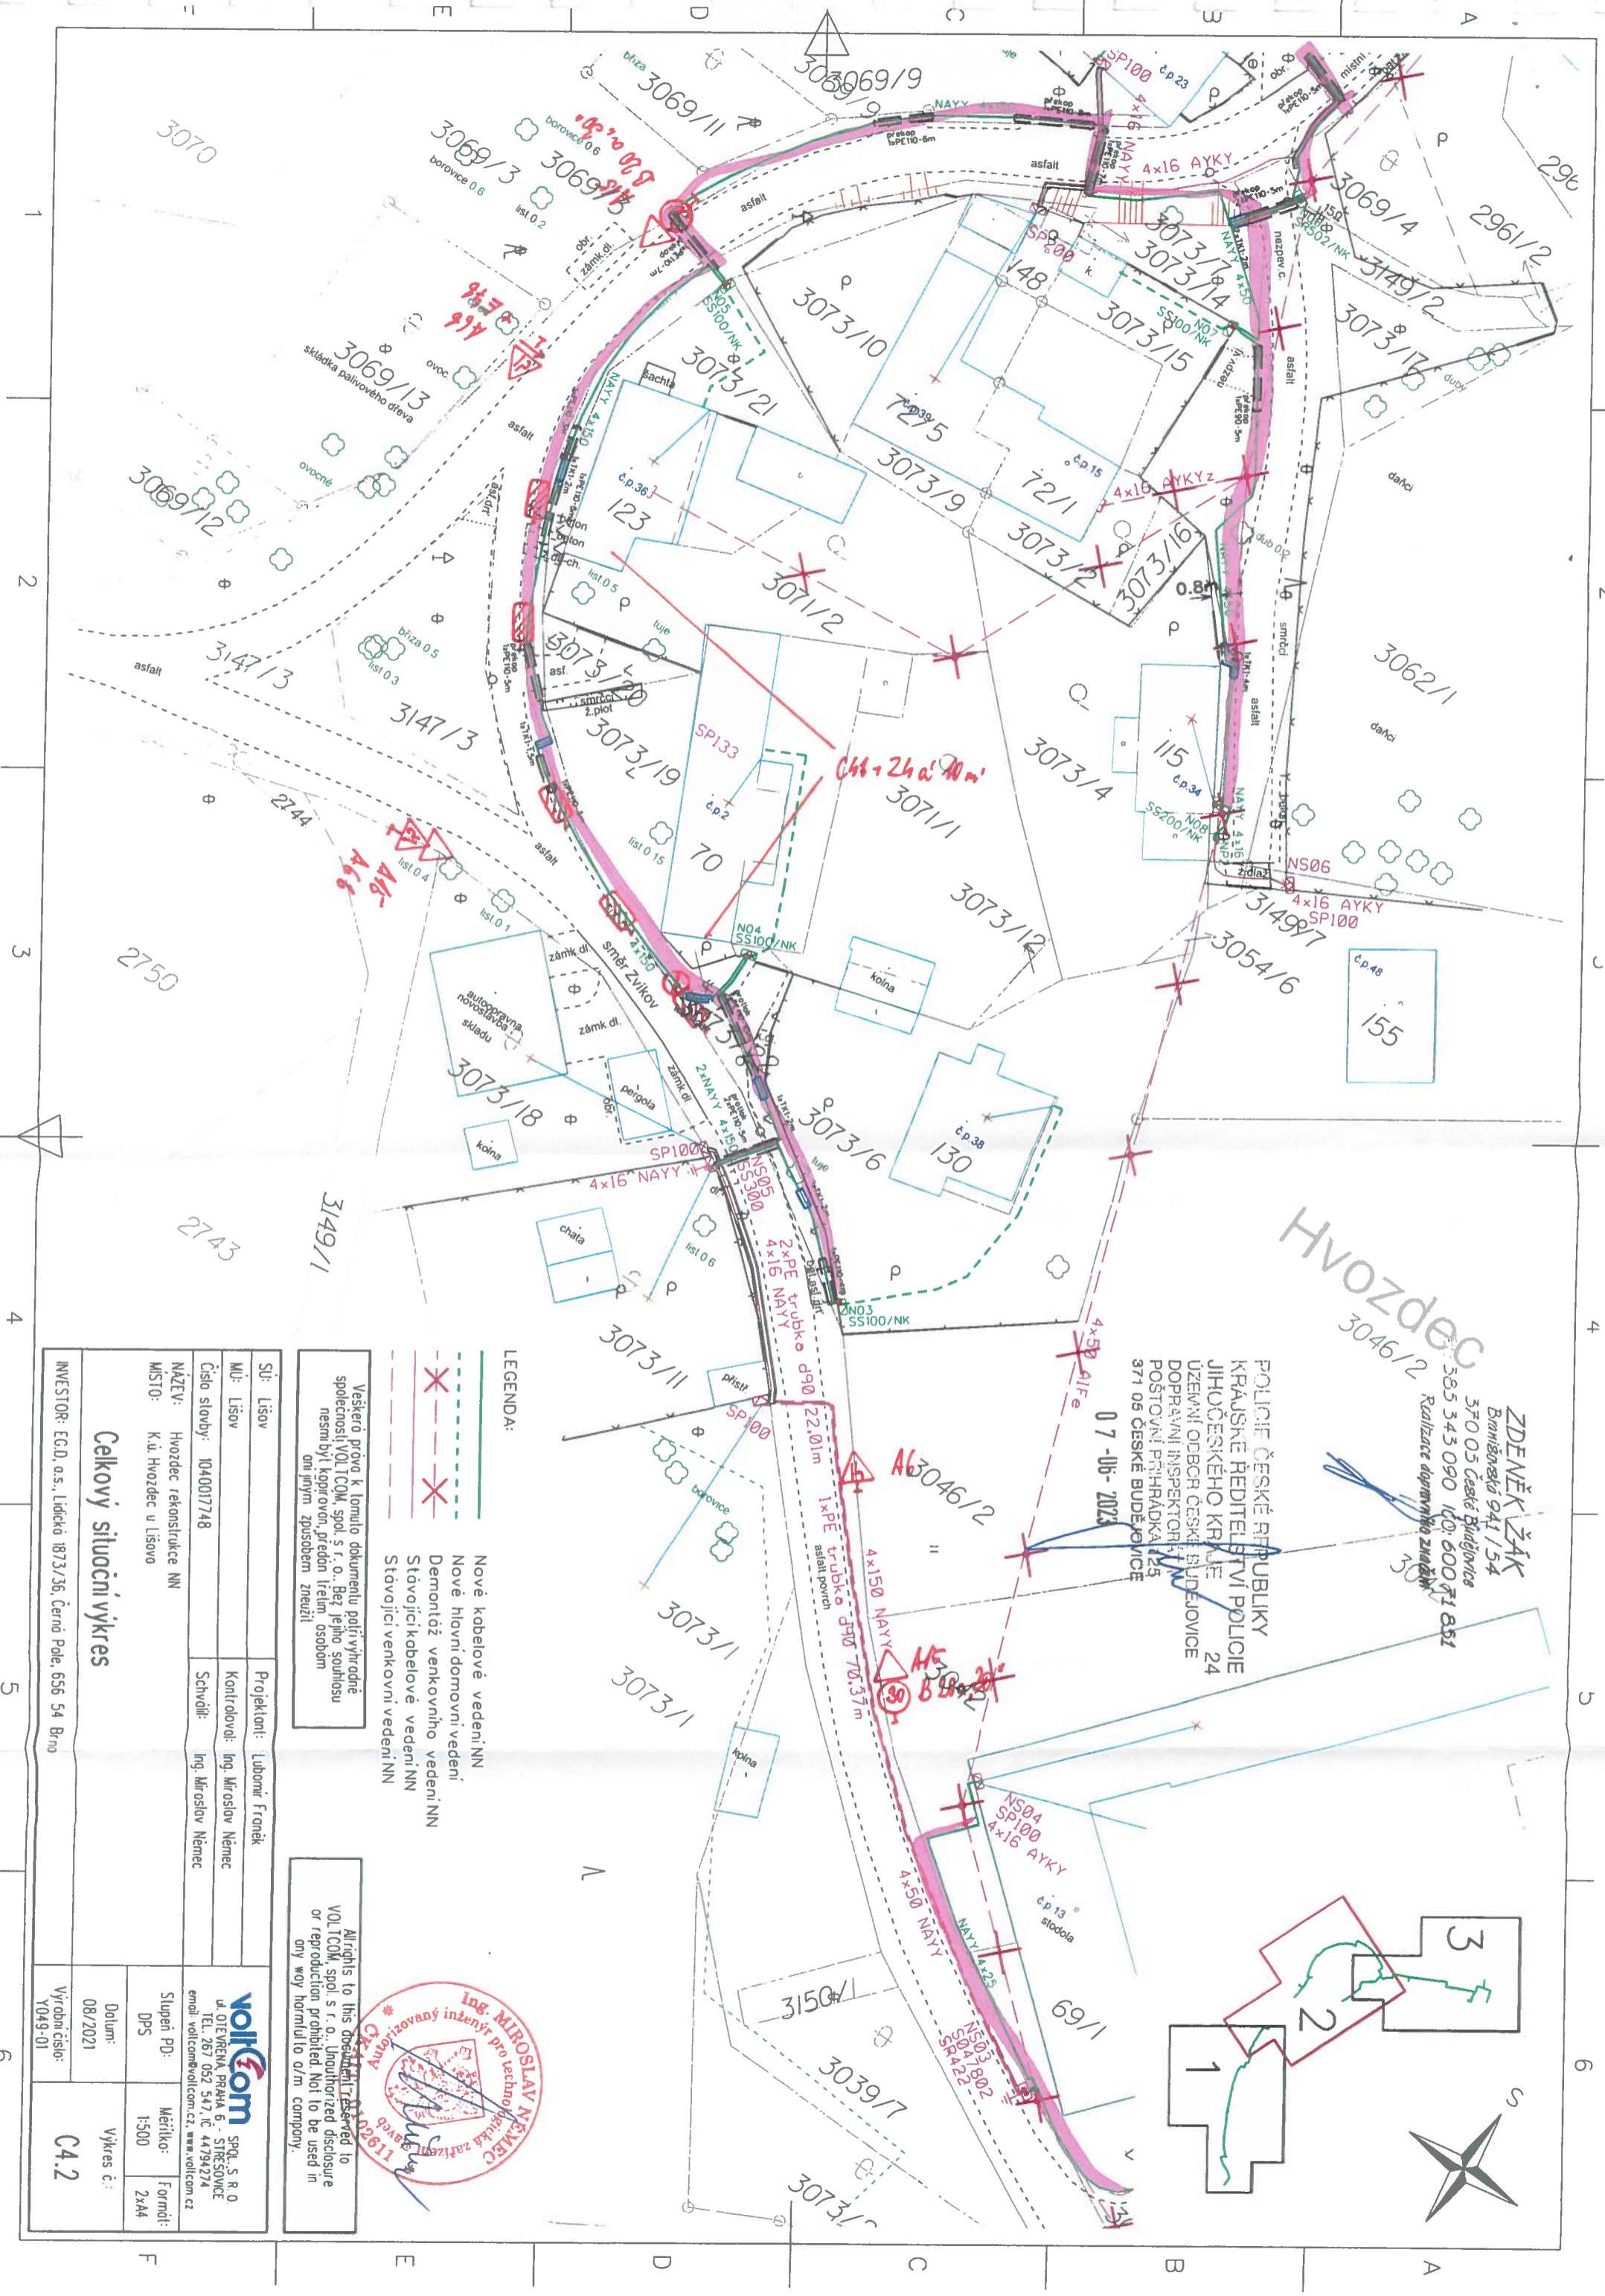

Hvozdec
3046/2

ZDENĚK ŽÁK
Branšovská 941/154
370 05 České Budějovice
585 343 090 IČO: 600 71 851
Realizace dopravního značení

POLICIE ČESKÉ REPUBLIKY
KRAJSKÉ ŘEDITELSTVÍ POLICIE
JIHOČESKÉHO KRAJE
UZEMNÍ ODBOR ČESKÉ BUDĚJOVICE
DOPRAVNÍ INSPEKTORÁT
POSTOVNÍ PRŮHRADKA 125
371 06 ČESKÉ BUDĚJOVICE
07-06-2023

LEGENDA:

- Nové kabelové vedení NN
- Nové hlavní domovní vedení
- Demontáž venkovního vedení NN
- Stávající kabelové vedení NN
- Stávající venkovní vedení NN

Veškerá práva k tomuto dokumentu patří výhradně společnosti VOLTCOM, spol. s r. o. Bez jejího souhlasu nesmí být kopírován, předán třetím osobám ani jiným způsobem zneužit.

All rights to this document reserved to VOLTCOM, spol. s r. o. Unauthorised disclosure or reproduction prohibited. Not to be used in any way harmful to d/m company.





SÍ: Lisov	Projektant: Lubomír Franěk
MÚ: Lisov	Kontrolóv: Ing. Miroslav Němec
Číslo stavby: 1040017748	Schválil: Ing. Miroslav Němec
NÁZEV: Hvozdec rekonstrukce NN	
MÍSTO: K.ú. Hvozdec u Lisova	

Celkový siluocní výkres	
INVESTOR: EGD, a.s., Lidická 1873/36, Černá Pole, 656 54 Brno	
Datum: 08/2021	Vykres č.: C4.2
Stupeň PD: DPS	Měřítko: 1:500
Formát: 2x44	
Výřadní číslo: Y049-01	

ZDENĚK ŽÁK
 Branšovská 941 / 54
 3037 Bř 0 05 České Budějovice
 Tel.: 385 343 090 IČO: 600 71 851
 Realizace elektrotechnického značení

POLICIE ČESKÉ REPUBLIKY
 KRAJSKÉ ŘEDITELSTVÍ POLICIE
 JIHOČESKÉHO KRAJE
 ÚZEMNÍ ODBOR ČESKÉ BUDĚJOVICE
 DOPRAVNÍ INSPEKČNÍ ÚSTAV
 POŠTOVNÍ PŘÍHRADKA 125
 371 05 ČESKÉ BUDĚJOVICE
 0 7 - 06 - 2073

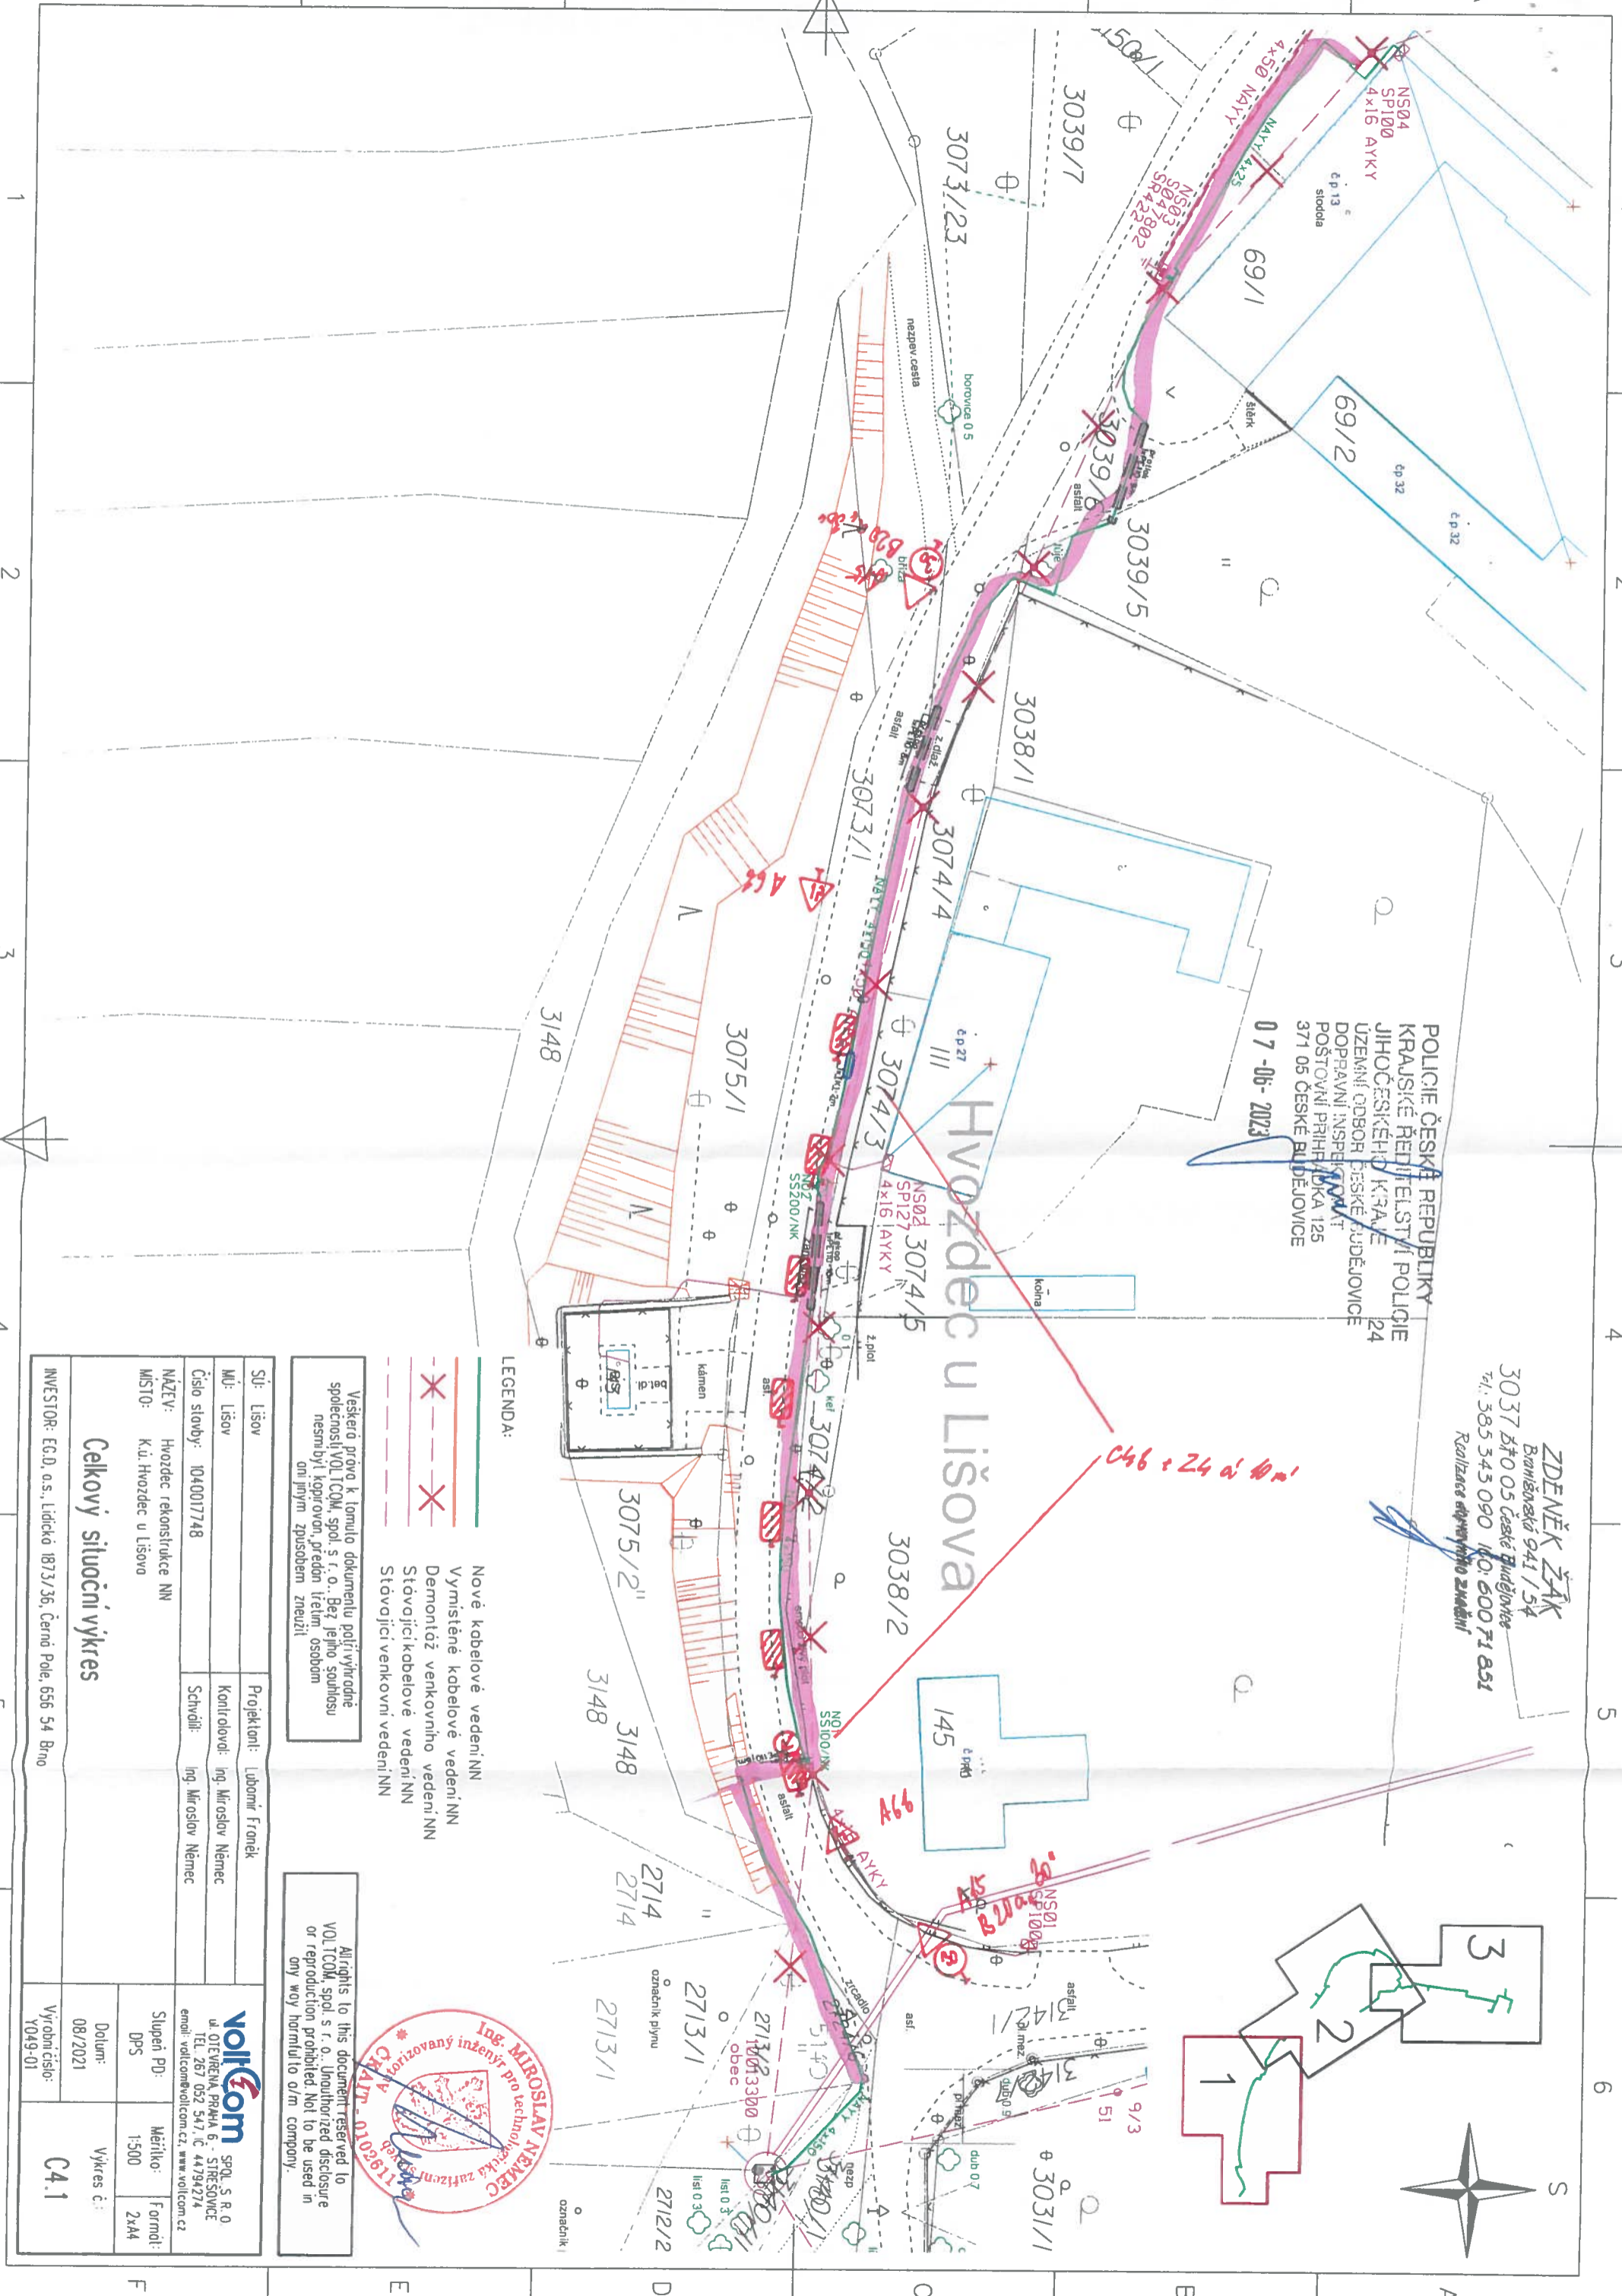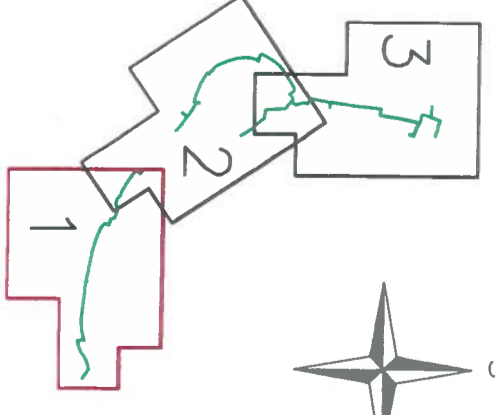

- LEGENDA:**
- Nové kabelové vedení NN
 - - - Vymístěné kabelové vedení NN
 - - - Demontáž venkovního vedení NN
 - - - Stávající kabelové vedení NN
 - - - Stávající venkovní vedení NN

Všechna práva k tomuto dokumentu patří výhradně společnosti VOLTCOM, spol. s r. o. Bez jejího souhlasu nesmí být kopírován, předán třetímu osobě ani jiným způsobem zneužit.

All rights to this document reserved to VOLTCOM, spol. s r. o. Unauthorized disclosure or reproduction prohibited. Not to be used in any way harmful to o/m company.



SÚ: Lišov		Projektant: Lubomír Franěk	
MÚ: Lišov		Kontroloval: Ing. Miroslav Němec	
Číslo stavby: 1040017748		Schválil: Ing. Miroslav Němec	
NÁZEV: Hvozdec rekonstrukce NN		Stupeň PD: DPS	
MÍSTO: K.ú. Hvozdec u Lišova		Měřítko: 1:500	
Celkový situoční výkres		Formát: 2x44	
		Datum: 08/2021	
INVESTOR: EC.D, a.s., Lidická 1873/36, Černá Pole, 656 54 Brno		Výkres č.: C4.1	
		Výrobní číslo: 1049-01	